

K i v o n a t

a 2015. április 21-i Képviselő-testületi ülés jegyzőkönyvéből

Kihagyva a kihagyandókat!

11/2015. (IV. 21.) ÖH

Felsőlajos Község településszerkezeti tervének módosítása

Határozat

1) Felsőlajos Község Önkormányzata Képviselő-testülete településszerkezeti tervét az alábbiak szerint módosítja:

1.1.) A határozat 1. melléklete szerint

- a) a 051/39 hrsz-ú telket mezőgazdasági területből különleges beépítésre szánt: turisztikai területbe sorolja,
- b) 0,6 ha erdőterületet jelöl ki.

1.2.) A határozat 2. melléklete szerint:

- a) A 276/2 hrsz-ú telket falusias lakóterületből kereskedelmi szolgáltató területbe sorolja.
- b) A 276/7 hrsz-ú telket érintően
- az ipari területet a víztorony helyigénye figyelembe vételével megnöveli,
- a falusias lakóterületet kereskedelmi szolgáltató területbe és közlekedési területbe sorolja.


1.3.) A határozat 3. melléklete szerint a területrendezési tervi megfelelés érdekében kiegészíti a településszerkezeti tervet:

- a) 400 kV-os távvezetékekkel,
- b) ökológiai hálózat magterületi határvonalával,
- c) ökológiai folyosó határvonalával.


Határidő: 2015. április 21.

Felelős: Képviselő-testület


11/2015.(IV. 21.) határozat 1. melléklete

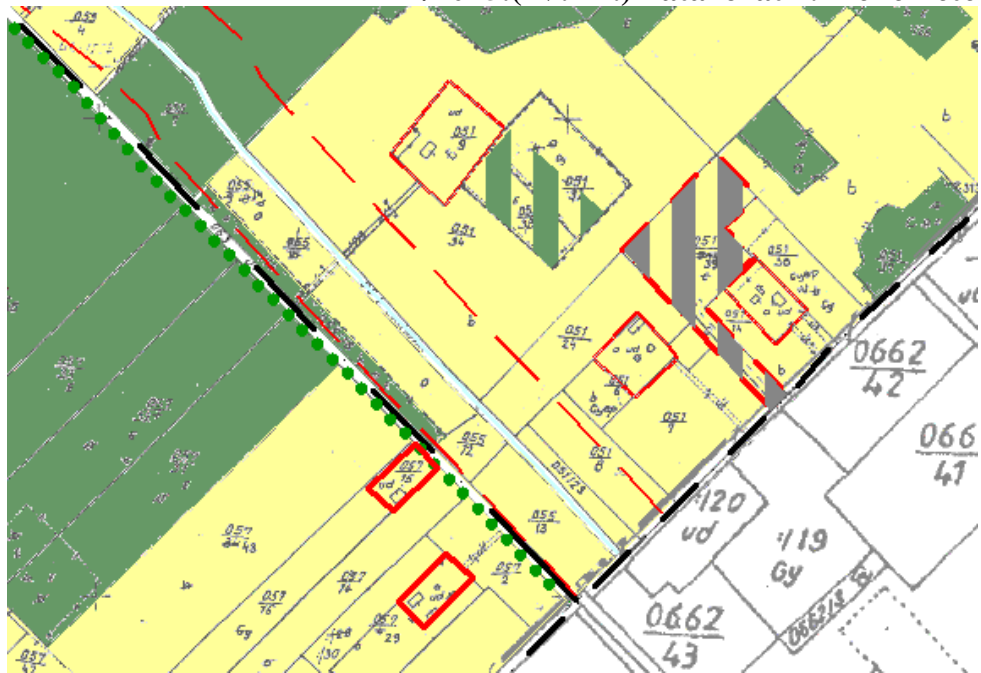

11/2015. (IV. 21.) határozat 2. melléklete

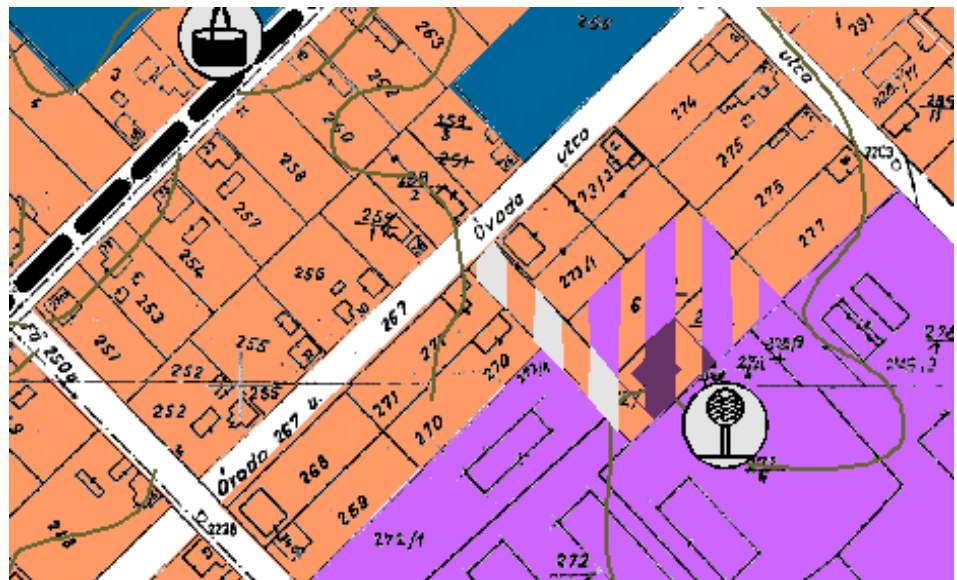


400 kV-os távvezeték

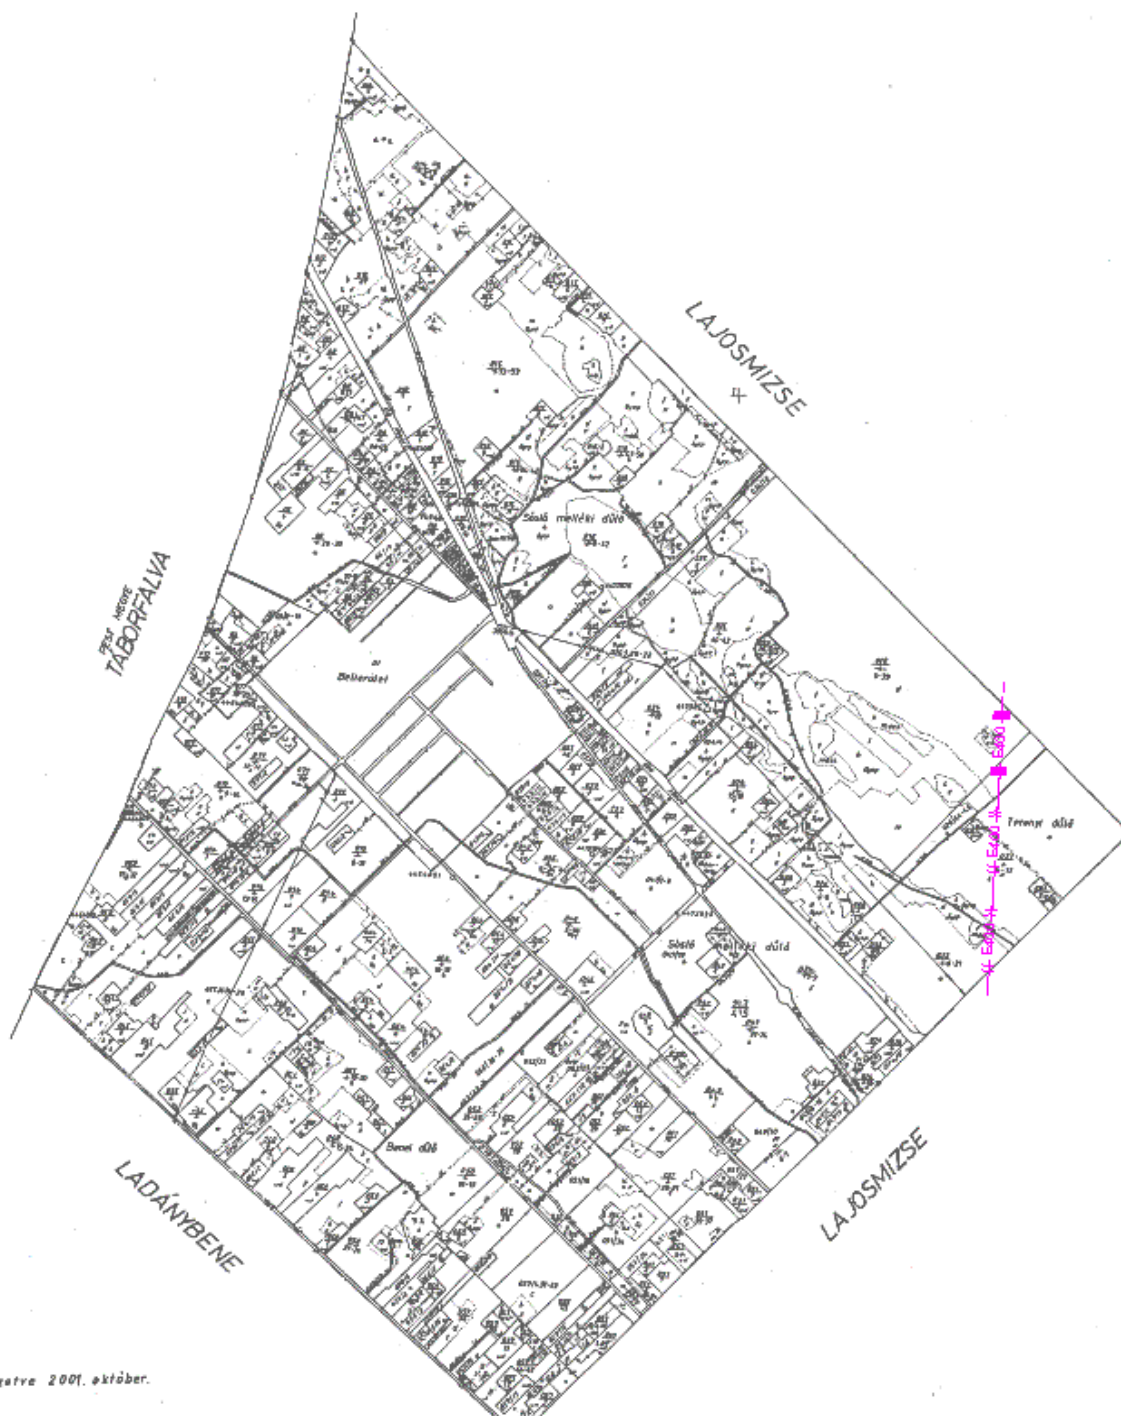


ábrázolva 2001. október.

Ökológiai hálózat: magterület

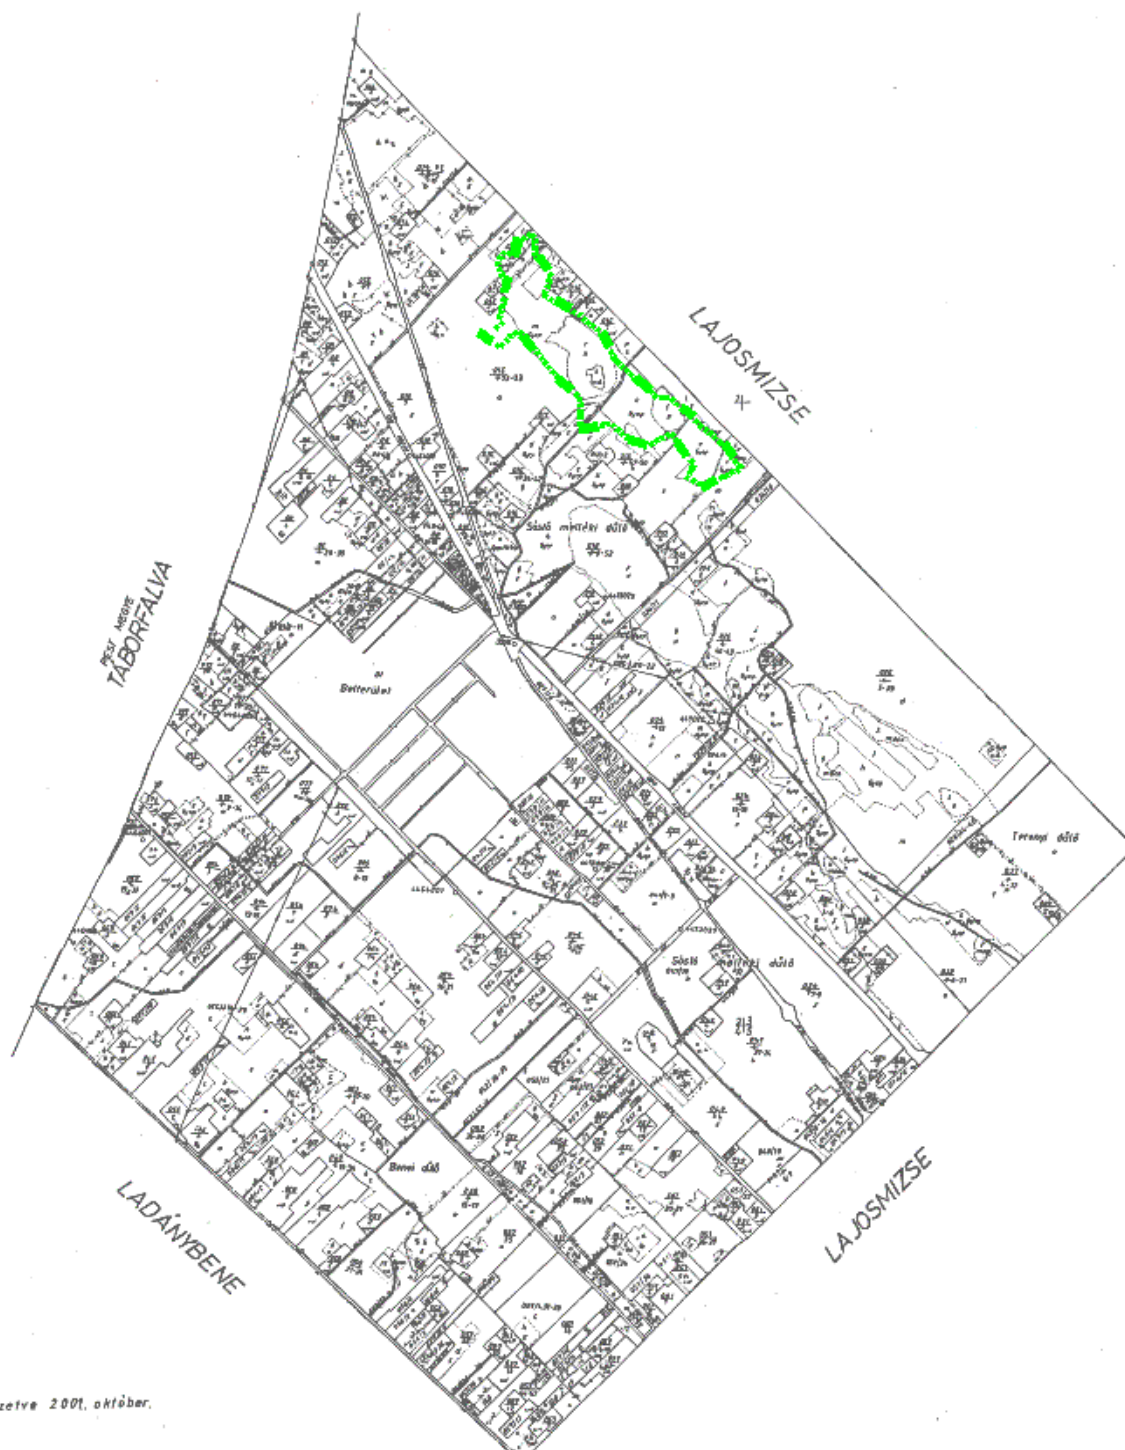

K ábrázolva 2001. október.

Ökológiai folyosó

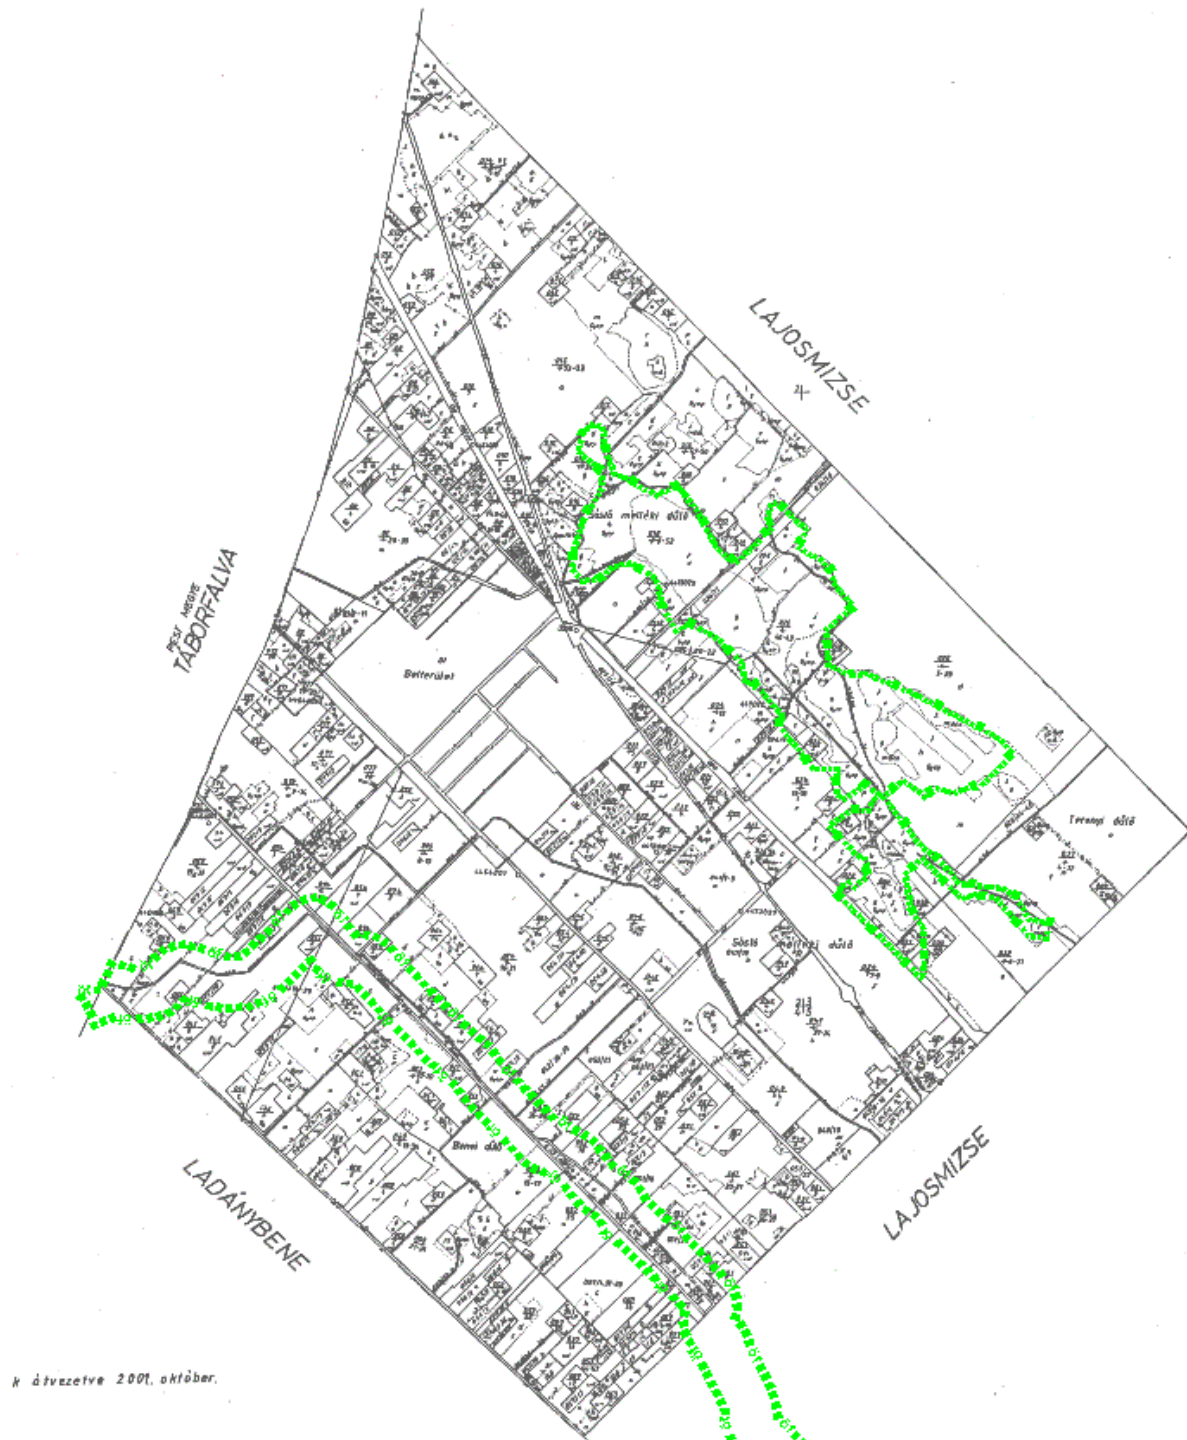

Kihagyva a kihagyandókat!

Kmf.

Juhász Gyula sk.
polgármester

dr. Balogh László sk.
jegyző

A kivonat hiteles: